
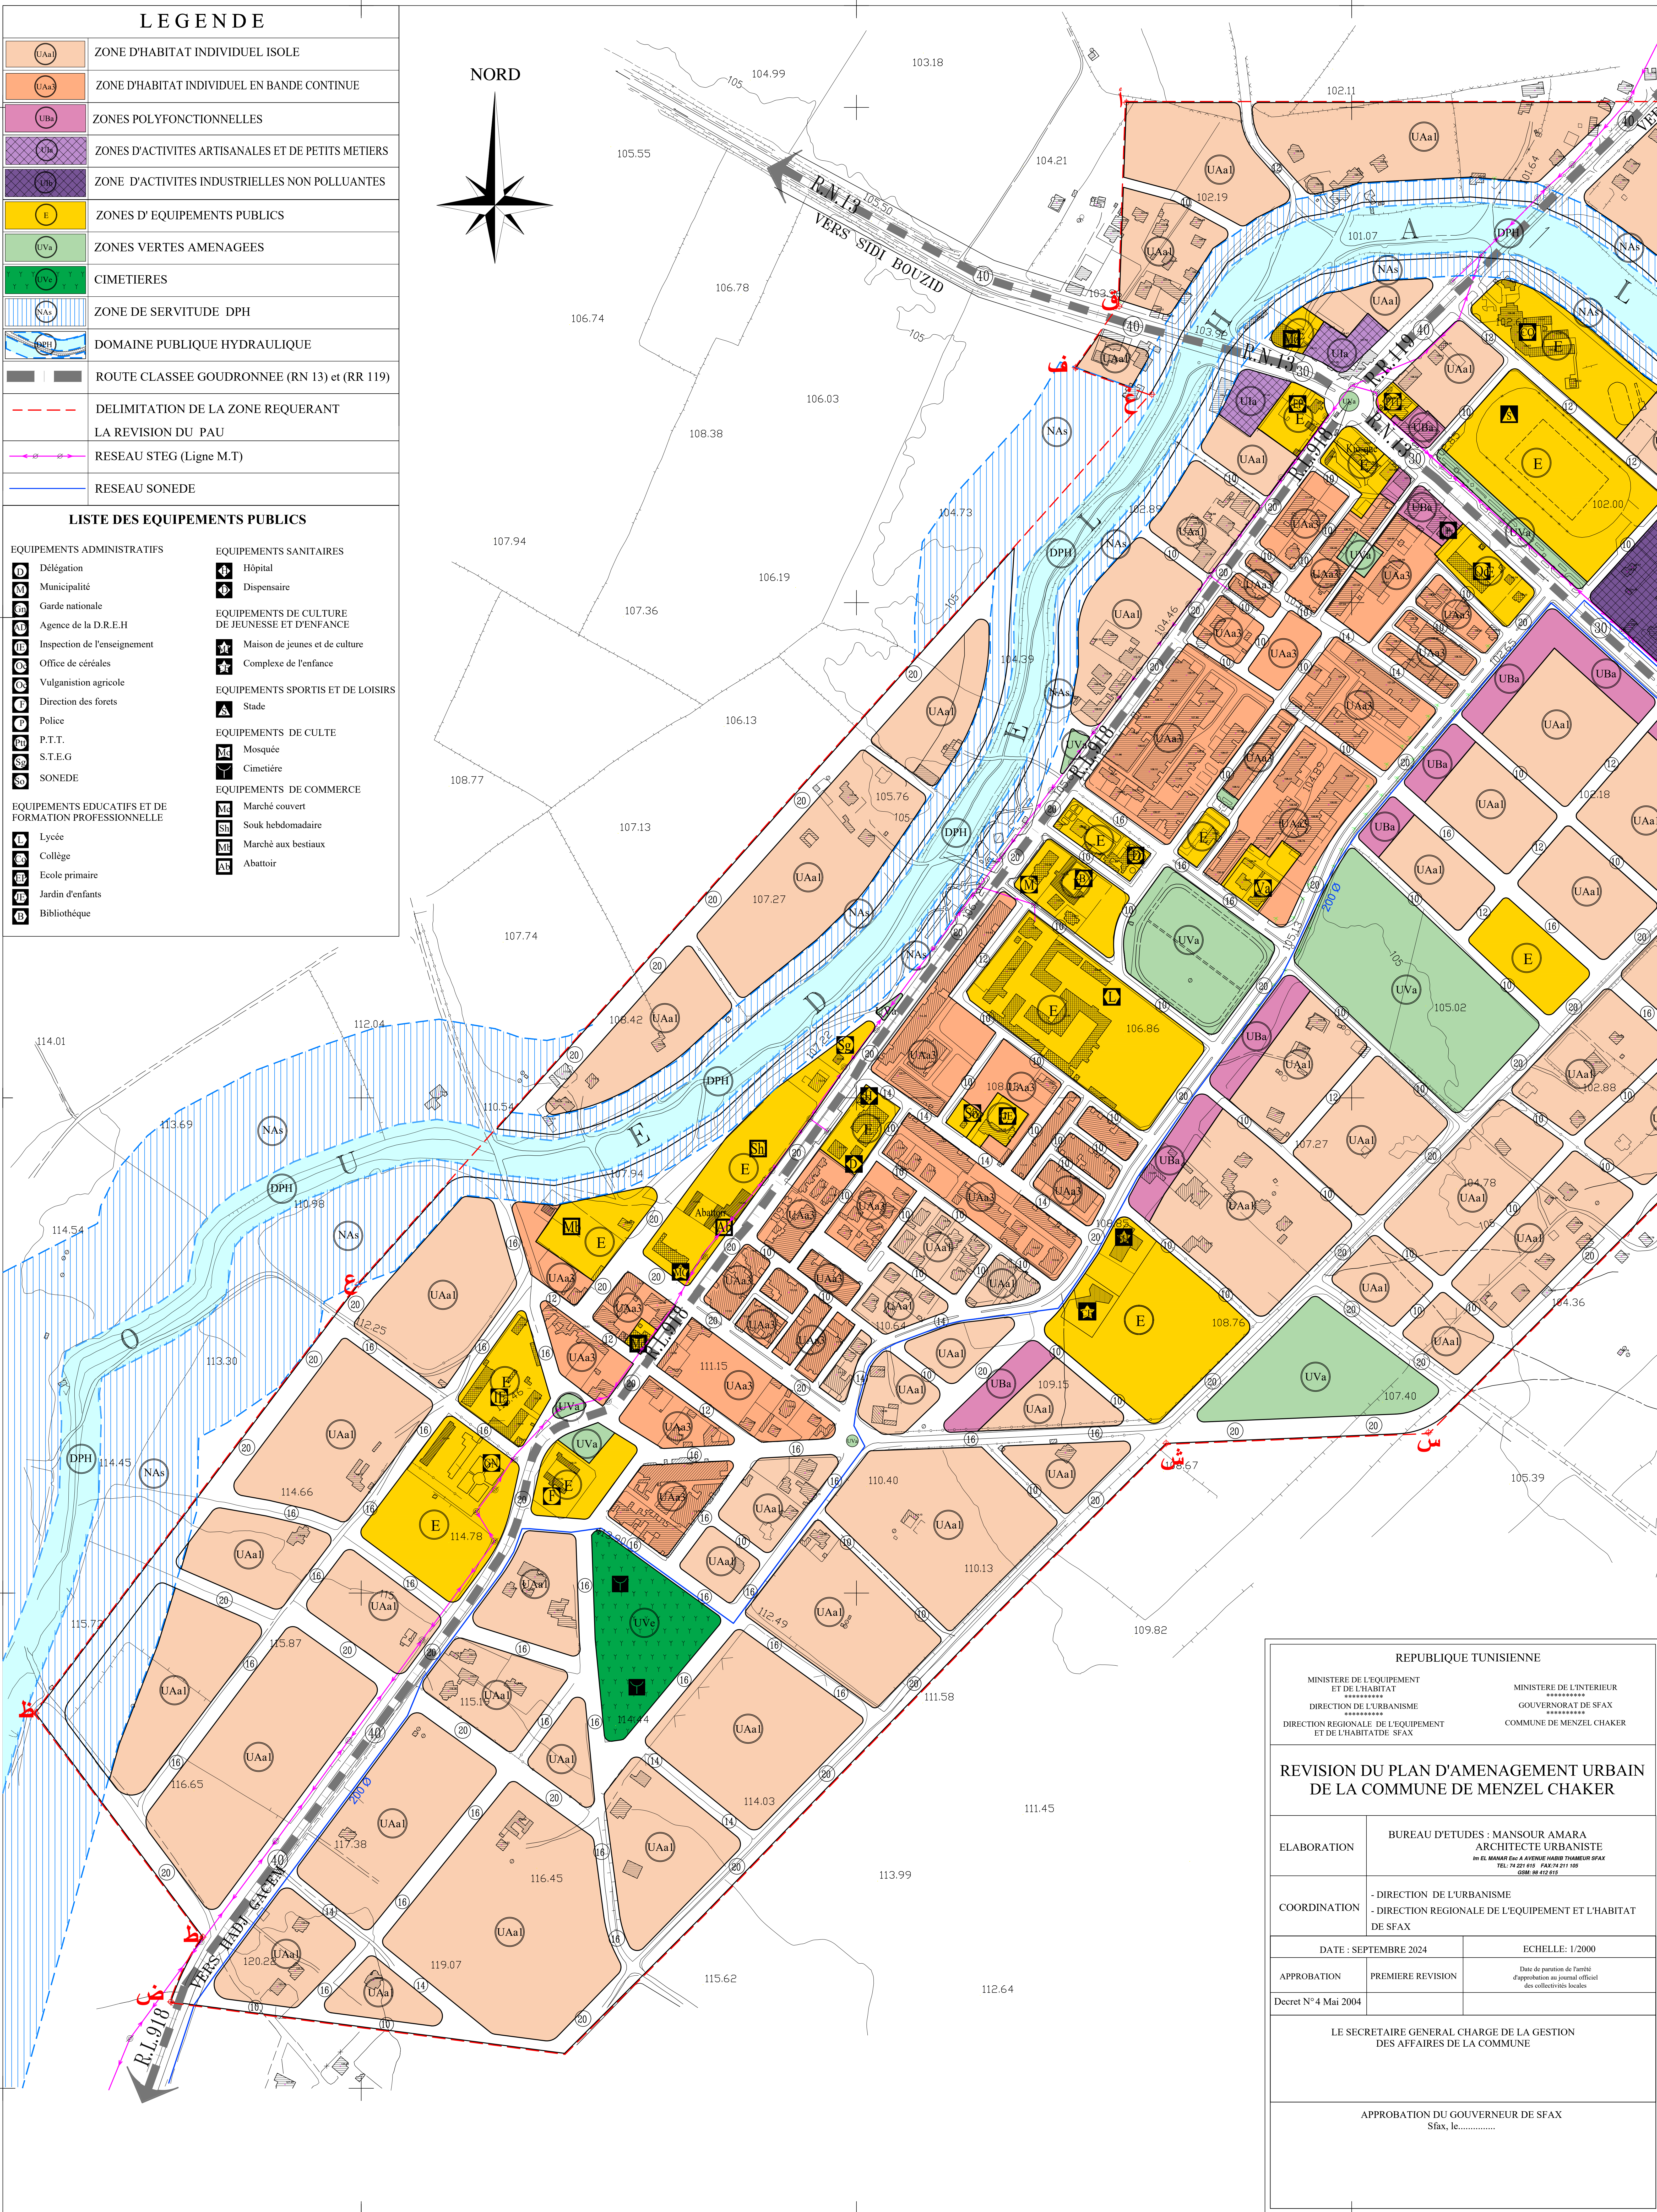


# MENZEL CHAKER

LEGENDE	
	ZONE D'HABITAT INDIVIDUEL ISOLE
	ZONE D'HABITAT INDIVIDUEL EN BANDE CONTINUE
	ZONES POLYFONCTIONNELLES
	ZONES D'ACTIVITES ARTISANALES ET DE PETITS METIERS
	ZONE D'ACTIVITES INDUSTRIELLES NON POLLUANTES
	ZONES D'EQUIPEMENTS PUBLICS
	ZONES VERTES AMENAGEES
	CIMETIERES
	ZONE DE SERVITUDE DPH
	DOMAINE PUBLIC HYDRAULIQUE
	ROUTE CLASSEE GOUDRONNEE (RN 13) et (RR 119)
	DELIMITATION DE LA ZONE REQUERANT LA REVISION DU PAU
	RESEAU STEG (Ligne M.T)
	RESEAU SONEDE

LISTE DES EQUIPEMENTS PUBLICS	
<b>EQUIPEMENTS ADMINISTRATIFS</b>	<b>EQUIPEMENTS SANITAIRES</b>
	<b>EQUIPEMENTS DE CULTURE DE JEUNESSE ET D'ENFANCE</b>
	<b>EQUIPEMENTS SPORTS ET DE LOISIRS</b>
	<b>EQUIPEMENTS DE CULTES</b>
	<b>EQUIPEMENTS DE COMMERCE</b>
<b>EQUIPEMENTS EDUCATIFS ET DE FORMATION PROFESSIONNELLE</b>	

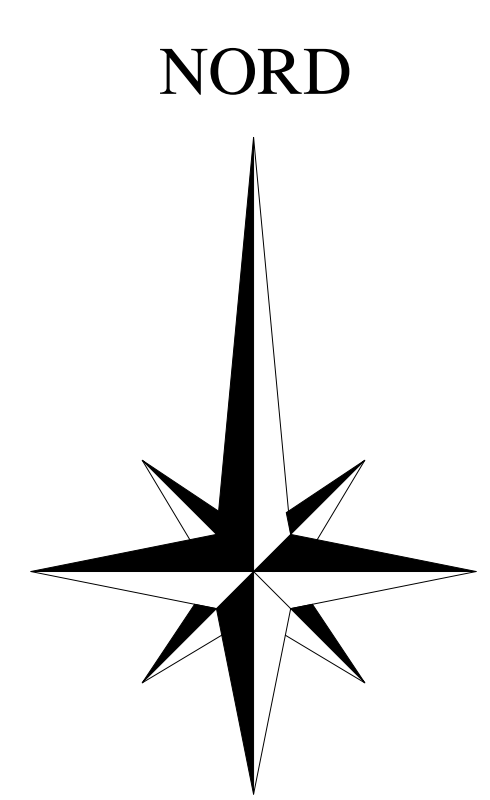

REPUBLIQUE TUNISIENNE MINISTERE DE L'EQUIPEMENT ET DE L'HABITAT DIRECTION DE L'URBANISME DIRECTION REGIONALE DE L'EQUIPEMENT ET DE L'HABITAT DE SFAX		MINISTERE DE L'INTERIEUR GOUVERNORAT DE SFAX COMMUNE DE MENZEL CHAKER	
<b>REVISION DU PLAN D'AMENAGEMENT URBAIN DE LA COMMUNE DE MENZEL CHAKER</b>			
ELABORATION	BUREAU D'ETUDES : MANSOUR AMARA ARCHITECTE URBANISTE <small>10 EL HANNAI SOUS A AVENUE HADJI THAMER SFAX                  TEL: 74 22 815 FAX: 74 211 100                  COOR: 04 65 51 51</small>		
COORDINATION	- DIRECTION DE L'URBANISME - DIRECTION REGIONALE DE L'EQUIPEMENT ET L'HABITAT DE SFAX		
DATE	SEPTEMBRE 2024	ECHELLE:	1/2000
APPROBATION	PREMIERE REVISION	<small>Date de parution de l'acte d'approbation au journal officiel des collectivités locales</small>	
Decret N° 4 Mai 2004			
LE SECRETAIRE GENERAL CHARGE DE LA GESTION DES AFFAIRES DE LA COMMUNE			
APPROBATION DU GOUVERNEUR DE SFAX Sfax, le .....			